


A - A METSZET M = 1 : 100

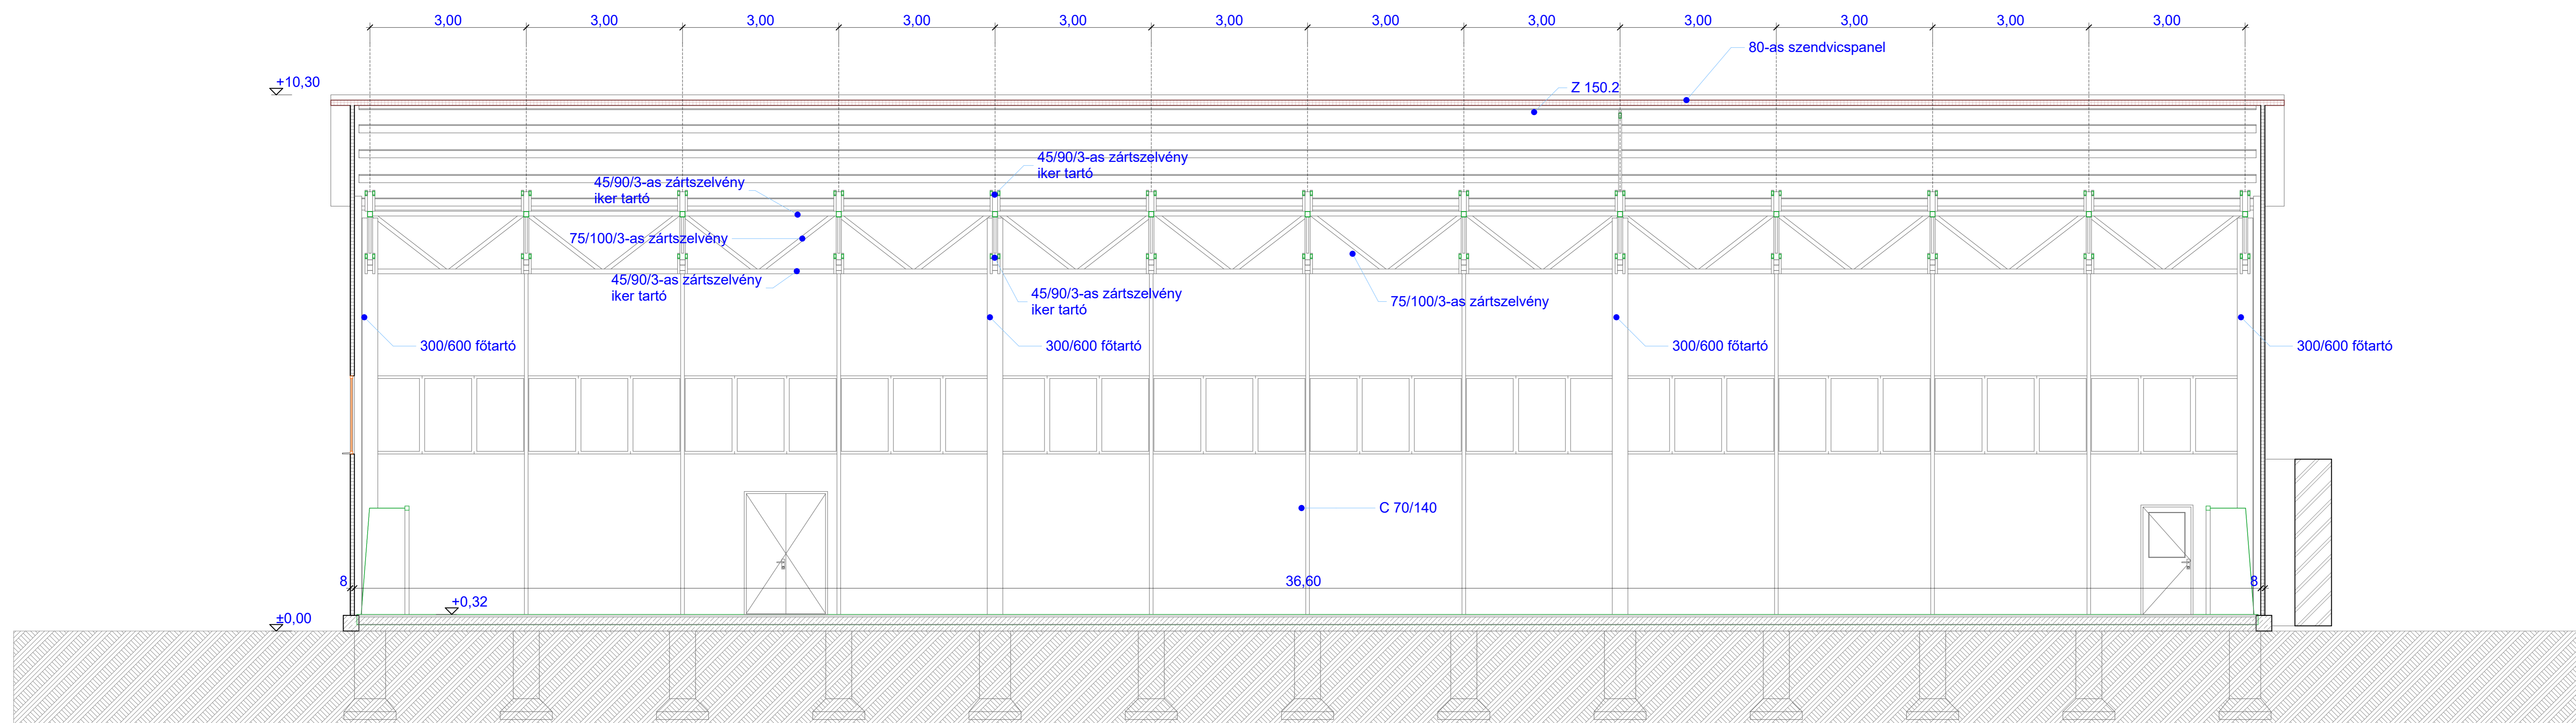

B - B METSZET M = 1 : 100



SPORTCSARNOK BŐVÍTÉS ÉPÍTÉSI ENGEDÉLYEZÉSI TERVE



HELYSÍN	Kiskunmajska, Hrsz: 971/2	MEGNEVEZÉS	METSZETEK
ÉPÍTŐ	KISKUNMAJSAI FOOTBALL CLUB 6120 Kiskunmajska, Kálvária u. 12.	LÉPTÉK	M 1:100
FELELŐS-TERVEZŐ	Lantos Ádám É 03-0381	TERVEZŐTÁRS	Építési engedélyezési terv
ELÉRHETŐSÉG	6120 Kiskunmajska, Vágóhíd u. 75. +36/70 406 96 96	DÁTUM	2019. május